ΤΟΜΗ Α-Α

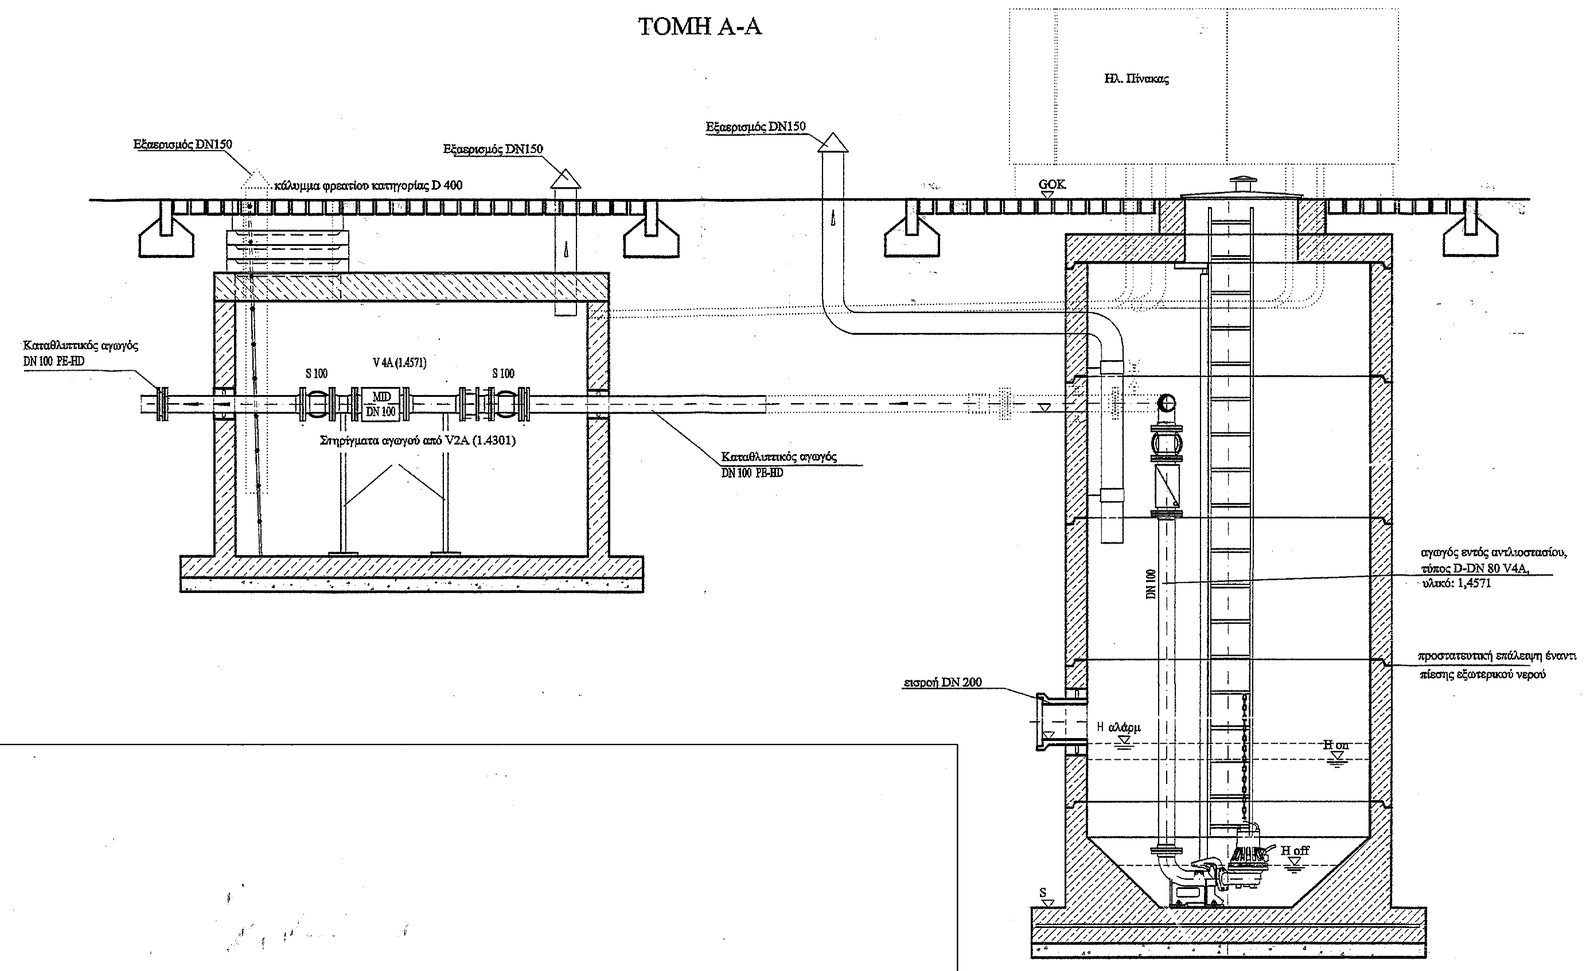

ΤΟΜΗ Β-Β

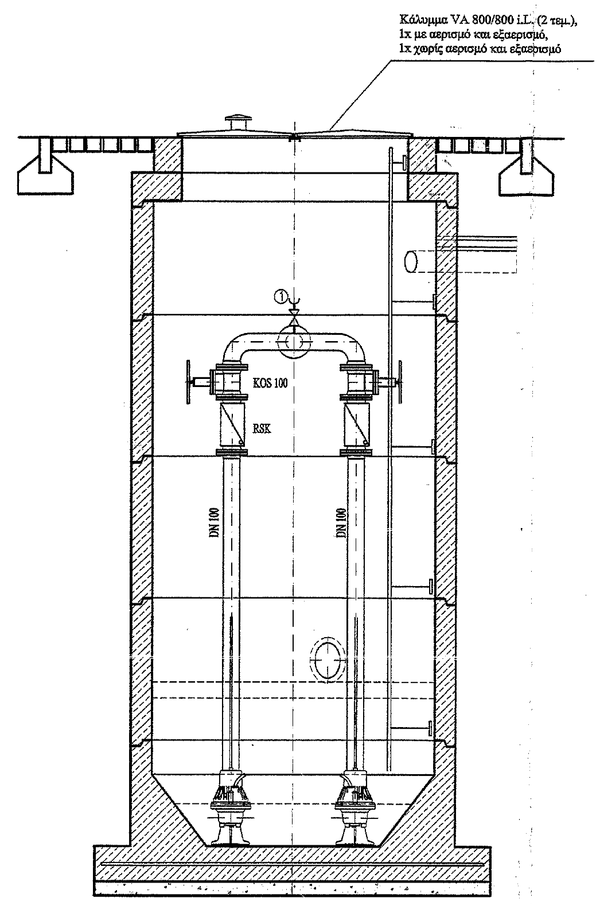

ΚΑΤΟΨΗ

προκατασκευασμένο φρεάτιο από σκυρόδεμα
DN 2000
με ασφάλεια υδροστατικής άνωσης
εξωτερικοί αγωγοί για 2 υποβρύχιες αντλίες
DN 100

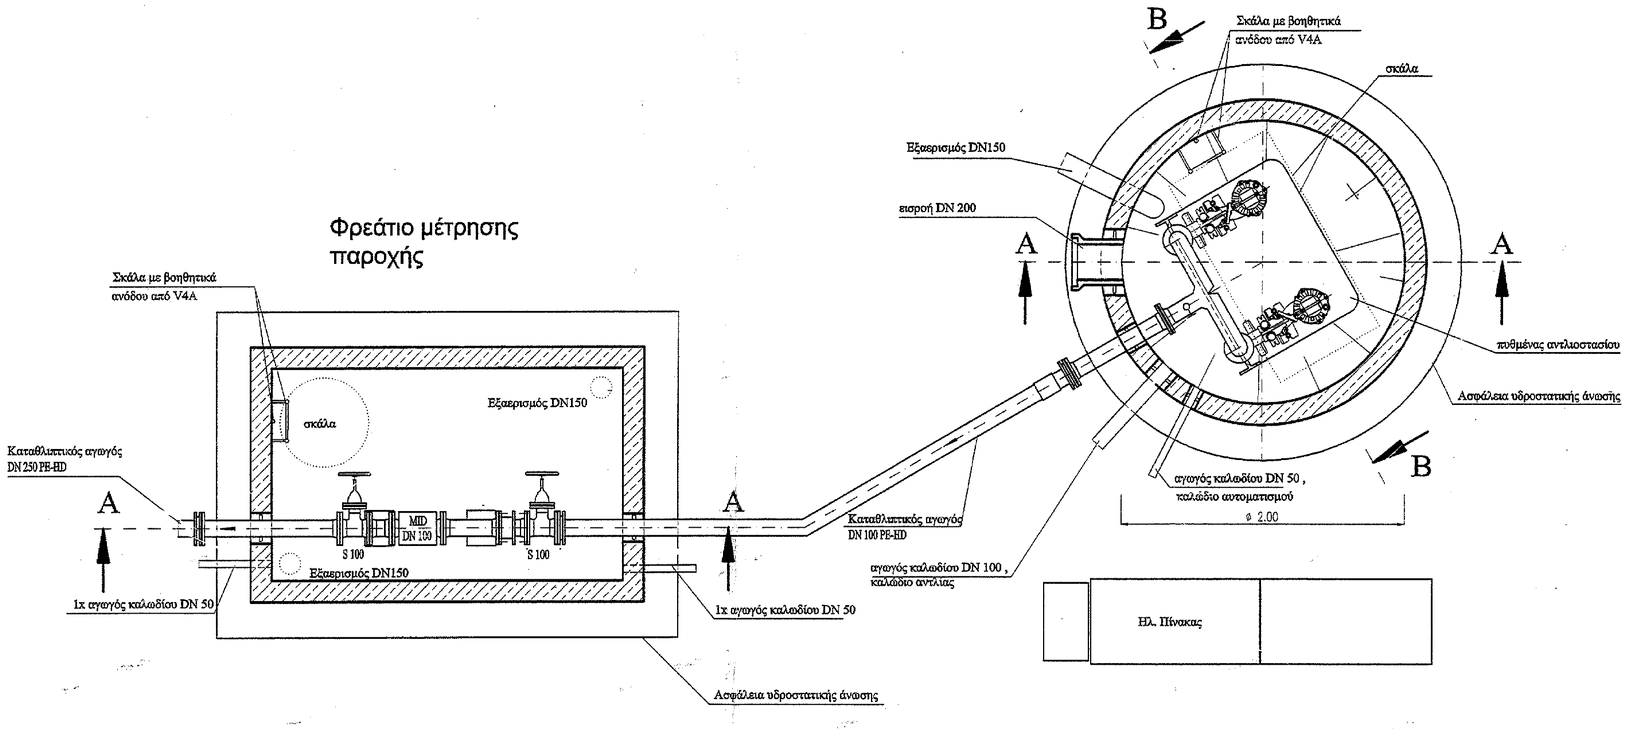

Φρεάτιο μέτρησης παροχής

ΛΕΠΤΟΜΕΡΕΙΑ ΥΛΕΠΤΟΜΕΡΕΙΑ Υ

Διείσδυση τοιχίου

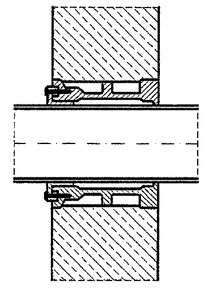

Legende	Υπόμνημα
S	Διακόπτης, σύρτης απομόνωσης Ονομαστική διάμετρος 80
KOS	Επέκτασος σύρτης Επικάλυψη με EKB
MID Magnetisch Induktiver Durchflussmesser	MID μαγνητική επαγωγική μέτρηση παροχής
RSK-Rückschlagklappe	Αντεπίστροφο
DN-Nennweite	Ονομαστική διάμετρος
PE - HD	Πολυαιθυλένιο υψηλής πυκνότητας
Polypropylen (PP)	Πολυπροπυλαίνο (PP)
BA - Bauabschnitt	Κατασκευαστικός τομέας

① Spülanschluß mit Kugelhahn 2"/DN 50 und C-Kupplung, Mat. 1.4571 (V4A)
Σύνδεσμος πλύσης με βάνα 2"/DN 50 και C-σύνδεση, υλικό 1.4571 (V4A)

ΔΕΥΑ ΚΥΡΡΟΥ

ΟΡΙΣΤΙΚΗ ΥΔΡΑΥΛΙΚΗ ΜΕΛΕΤΗ
(ΕΠΙΚΑΙΡΟΠΟΙΗΣΗ)

ΔΙΚΤΥΑ ΑΠΟΧΕΤΕΥΣΗΣ ΕΠΕΞΕΡΓΑΣΙΑΣ ΛΥΜΑΤΩΝ - ΒΟΘΡΟΛΥΜΑΤΩΝ, ΟΙΚΙΣΜΩΝ ΔΗΜΟΥ ΚΥΡΡΟΥ ΝΟΜΟΥ ΠΕΛΛΑΣ

ΟΜΑΔΑ ΜΕΛΕΤΗΣ	ΠΑΠΑΔΙΑΜΑΝΤΗΣ ΜΙΧΑΛΗΣ ΤΟΠΟΓΡΑΦΟΣ ΜΗΧΑΝΙΚΟΣ ΖΗΣΗΣ ΜΙΧΑΛΑΚΑΣ ΤΟΠΟΓΡΑΦΟΣ ΜΗΧΑΝΙΚΟΣ ΚΑΛΤΣΙΔΗΣ ΙΩΑΝΝΗΣ ΠΕΡΙΒΑΛΛΟΝΤΟΛΟΓΟΣ

ΘΕΜΑ	ΑΝΤΛΙΟΣΤΑΣΙΟ ΜΕ ΦΡΕΑΤΙΟ ΜΕΤΡΗΣΗΣ ΡΟΗΣ	ΑΡ.ΣΧΕΔΙΟΥ W02_ΦΑΣΗ Β	
		ΦΑΣΗ Β	ΚΛΙΜΑΚΑ 1:25

ΣΥΝΤΑΧΘΗΚΕ	ΕΛΕΓΧΘΗΚΕ	ΘΕΩΡΗΘΗΚΕ
	Ο Επιβλέπων	Ο Προϊστάμενος
ΖΗΣΗΣ ΜΙΧΑΛΑΚΑΣ ΤΟΠΟΓΡΑΦΟΣ ΜΗΧΑΝΙΚΟΣ	ΤΣΕΛΙΔΗΣ ΙΑΚΩΒΟΣ ΠΟΛΙΤΙΚΟΣ ΜΗΧΑΝΙΚΟΣ	ΜΑΜΟΥΛΑΚΗΣ ΔΗΜΗΤΡΙΟΣ ΠΟΛΙΤΙΚΟΣ ΜΗΧΑΝΙΚΟΣ
ΗΜΕΡΟΜΗΝΙΑ:	ΗΜΕΡΟΜΗΝΙΑ:	ΗΜΕΡΟΜΗΝΙΑ: