




ΝΟΤΙΑ ΟΨΗ

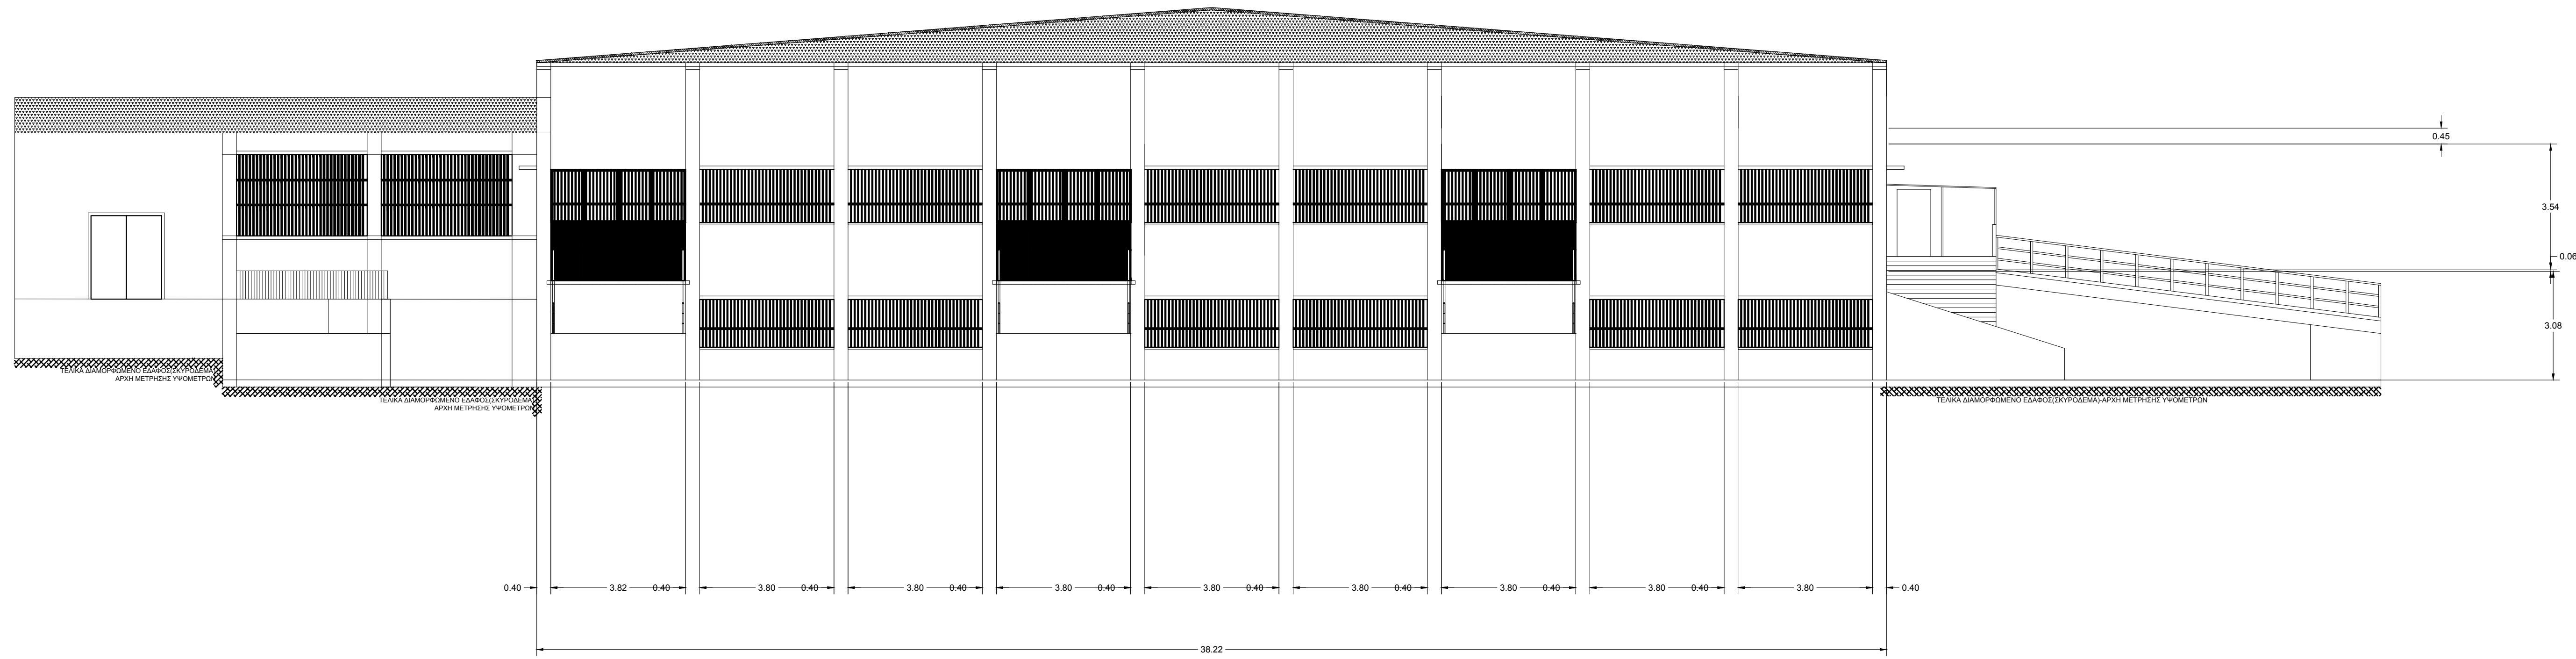



ΒΟΡΕΙΑ ΟΨΗ

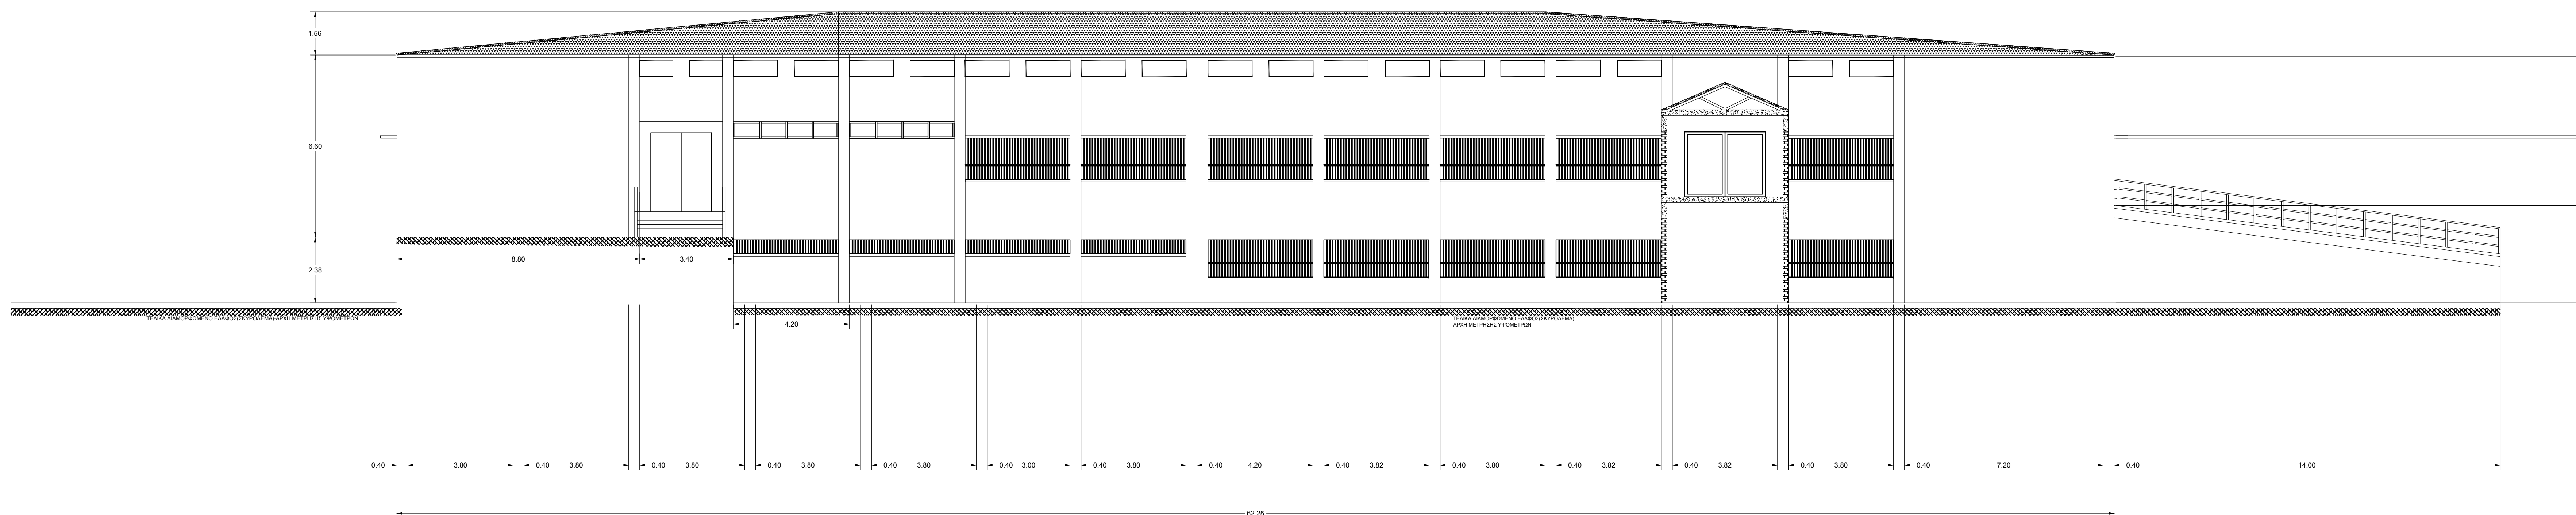

ΑΝΑΤΟΛΙΚΗ ΟΨΗ

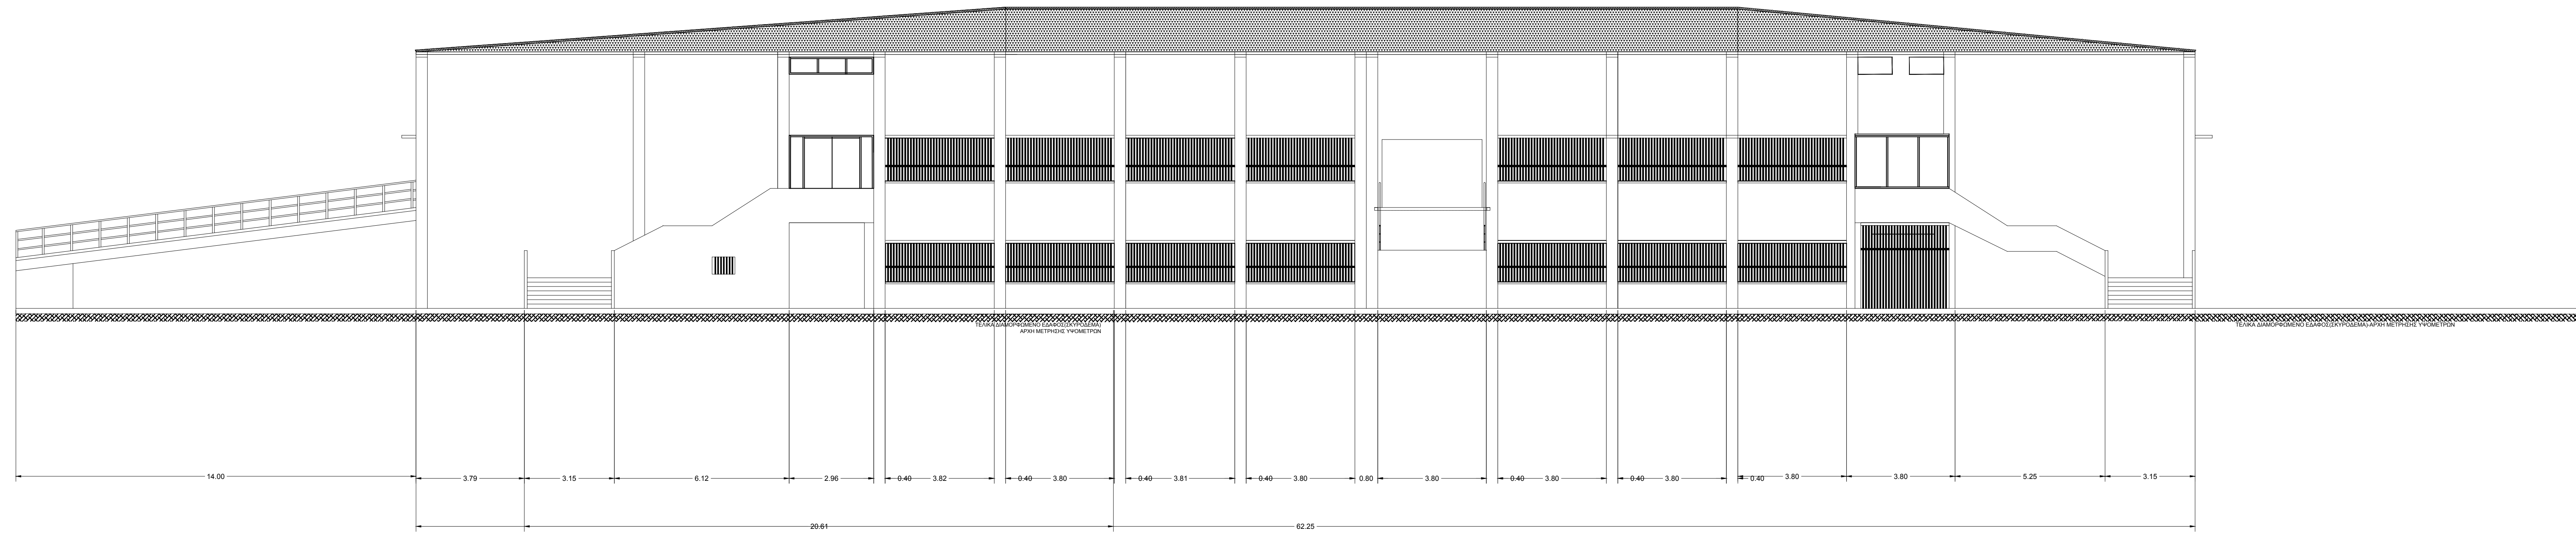

ΔΥΤΙΚΗ ΟΨΗ

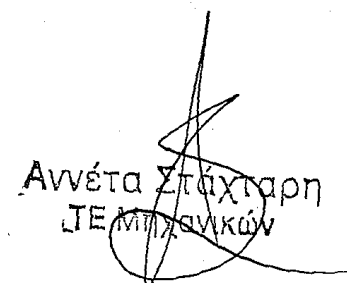ΕΛΛΗΝΙΚΗ ΔΗΜΟΚΡΑΤΙΑ ΝΟΜΟΣ ΠΕΛΛΑΣ ΔΗΜΟΣ ΠΕΛΛΑΣ		
ΕΡΓΟ	ΕΝΕΡΓΕΙΑΚΗ ΑΝΑΒΑΘΜΙΣΗ 2ου ΕΠΑΛ ΓΙΑΝΝΙΤΣΩΝ	
ΜΕΛΕΤΗΤΗΣ	ΤΕΧΝΙΚΗ ΥΠΗΡΕΣΙΑ ΔΗΜΟΥ ΠΕΛΛΑΣ	
ΘΕΣΗ	ΓΙΑΝΝΙΤΣΑ ΔΗΜΟΥ ΠΕΛΛΑΣ	
ΘΕΜΑ ΣΧΕΔΙΟΥ	ΟΨΕΙΣ	ΑΡ. ΣΧΕΔΙΟΥ Α4
		ΚΛΙΜΑΚΑ: 1:100
ΗΜΕΡΟΜΗΝΙΑ: ΙΟΥΝΙΟΣ 2020		
Ο ΣΥΝΤΑΞΑΣ	ΕΓΚΡΙΣΕΙΣ	ΘΕΩΡΗΘΗΚΕ
<div>Ανέτα Ζεφύρου ΤΕΧΝΙΚΟΣ</div> 	<div>ΓΕΩΡΓΙΟΣ ΚΑΡΑΓΙΩΡΓΙΟΥ ΔΙΕΥΘΥΝΤΗΣ ΔΙΕΥΚΛΙΝΣΗΣ</div> 	<div>ΔΗΜΟΣ ΠΕΛΛΑΣ ΔΙΕΥΘΥΝΤΗΣ ΔΙΕΥΚΛΙΝΣΗΣ</div> 